


# VIENNA HOUSE

BY WYNDHAM

ANDEL'S LODZ

Plan Ewakuacji Centrum konferencyjnego (Parter)

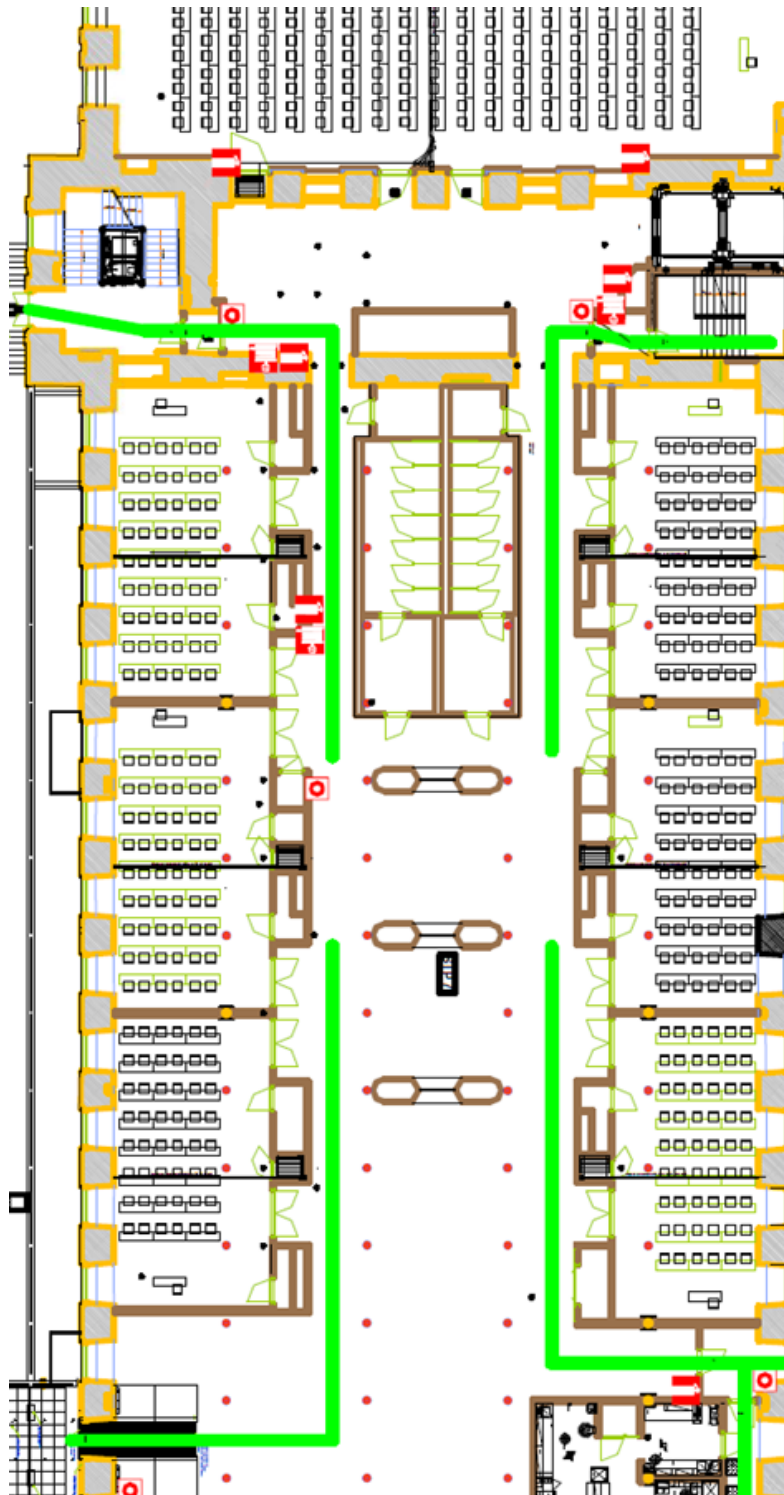

## VIENNA HOUSE BY WYNDHAM ANDEL'S LODZ

ul. Ogrodowa 17, 91-065 Lodz, Poland • T: +48 42 279 10 00, F: +48 42 279 10 01 • [info.anel's-lodz@viennahouse.com](mailto:info.anel's-lodz@viennahouse.com)

**Invoicing Details:** Hotels by HR Lodz Sp. z o.o., ul. Ogrodowa 17, 91-065 Lodz, Poland, NIP 7262679427, REGON 384979555, wpisana do rejestru przedsiębiorców prowadzonego przez Sąd Rejonowy dla Łodzi-Śródmieścia w Łodzi, XX Wydział Krajowego Rejestru Sądowego pod numerem KRS 0000815600 **Bank Details:** mBANK S.A., PLN 10 1140 0039 0000 5627 0300 1004, EUR 53 1140 0039 0000 5627 0300 1006, SWIFT: BREXPLWXXX

# VIENNA HOUSE

BY WYNDHAM

ANDEL'S LODZ

Plan Ewakuacji Sali Balowej (IV piętro)

